VERTEILER					
INDEX	BAUHERR	PRÜF-ING.	FT-HERST.	BAUSTELLE	ARCHITEKT

Schnitt vor Achse 6

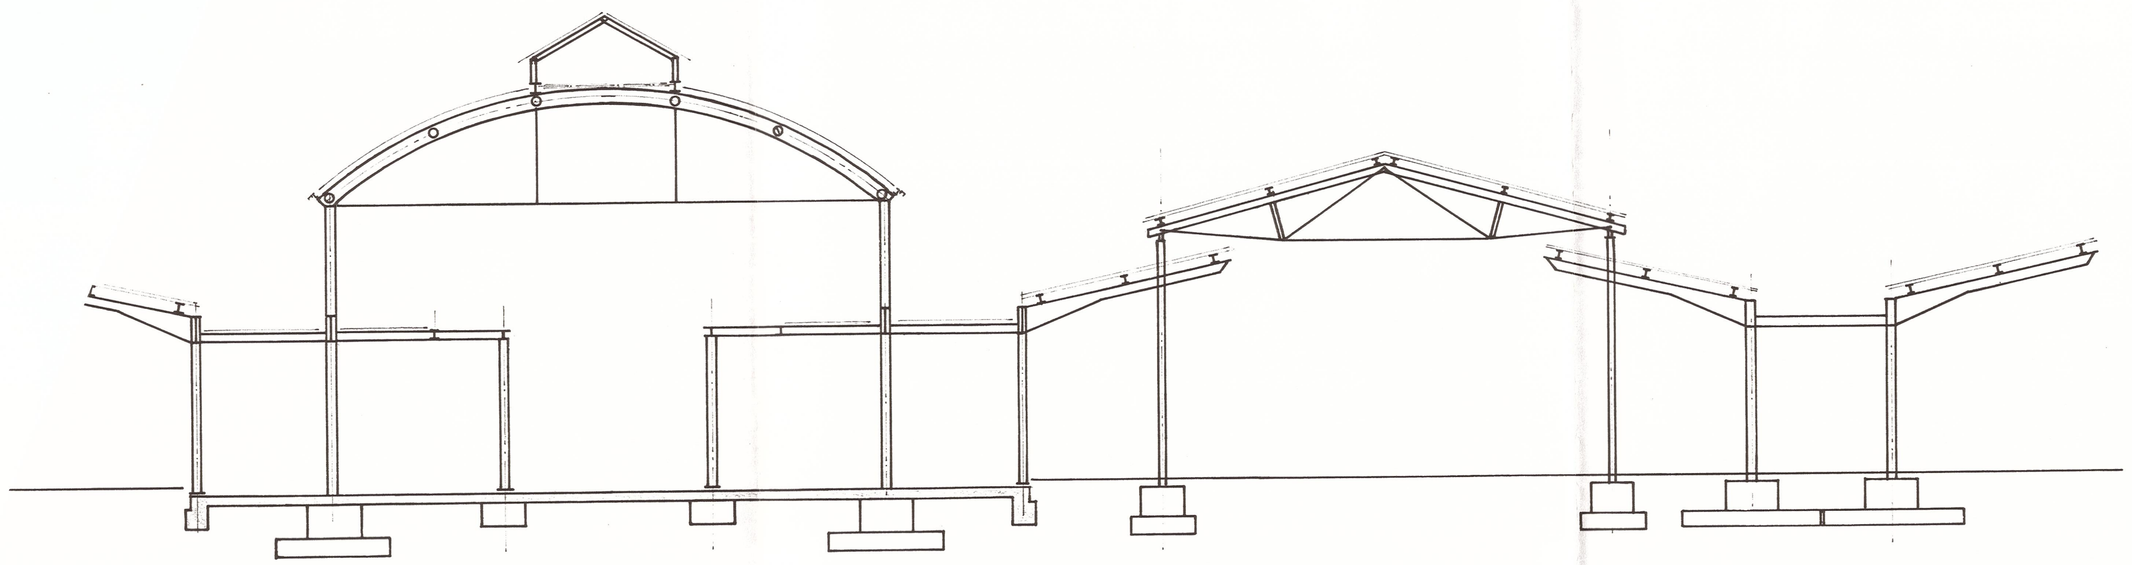

Schnitt vor Achse F

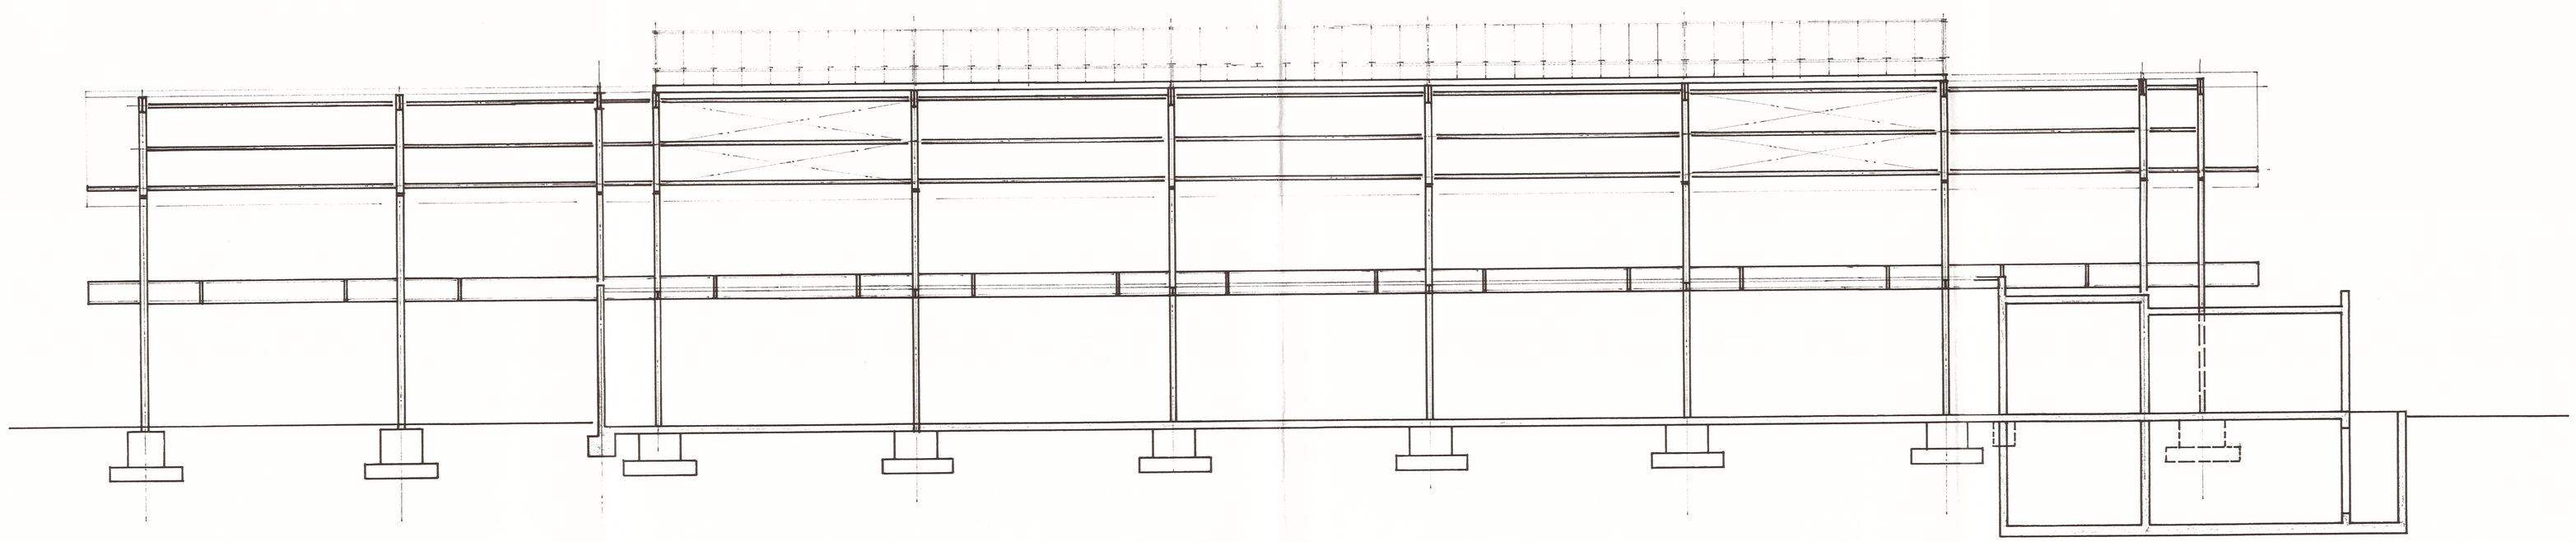

PEINE,

DEZERNAT III DER STADTDIREKTOR

Gesehen

Peine, den 24. März 1995
Bauaufsicht
– i.A.

In statischer Hinsicht geprüft
Prüfnummer 94083-1 Braunschweig, den 10.03.95
Dr.-Ing. Peter Martens
Pockelsstraße 7 · Tel. 33 80 90
38106 Braunschweig
Prüfingenieur für Baustatik gem. Verordnung v. 14. 12. 73 für die Fachrichtung Massivbau u. Stahlbau

2. Ausfertigung

INDEX	DATUM	GEZ.	ÄNDERUNG

KOORDINATION UND TRAGWERKSPLANUNG	ARCHITEKTUR UND HOCHBAUPLANUNG	VERMESSUNG UND VERKEHRSPLANUNG
grbv BERATENDE ING. IM BAUWESEN VBI SCHÜTZENALLEE 2 30 519 HANNOVER TEL. 0511/98494-0	BAHLO·KÖHNKE·STOSBERG & PARTNER GMBH FREUNDALLEE 13 30 173 HANNOVER TEL. 0511/2888101	DIPL.-ING. DIETER LINZ BERATENDER INGENIEUR VBI dl LUTHER WEG 82 31 515 WUNSTORF TEL. 05031/90050

BAUHERR STADT PEINE KANTSTRASSE 5 · 31 224 PEINE TELEFON 05171/49-0	PLANUNGSSTAND
	HÖHENANGABE 68.60 ÜNN ≙ ± 0.00
PROJEKT NAHVERKEHRSTERMINAL PEINE	GEZEICHNET BUCH.
	DATUM 2.01.95
PLANBEZEICHNUNG POSITIONSPLAN LÄNGS-UND QUERSCHNITTE	GEPRÜFT
	DATUM
PROJEKT-NR. 24 720 / ZEICHNUNGS-NR. 504	MASZSTAB 1 : 100
	FORMAT 594/970