VERTEILER					
INDEX	BAUHERR	PRÜF-ING.	FT-HERST.	BAUSTELLE	ARCHITEKT

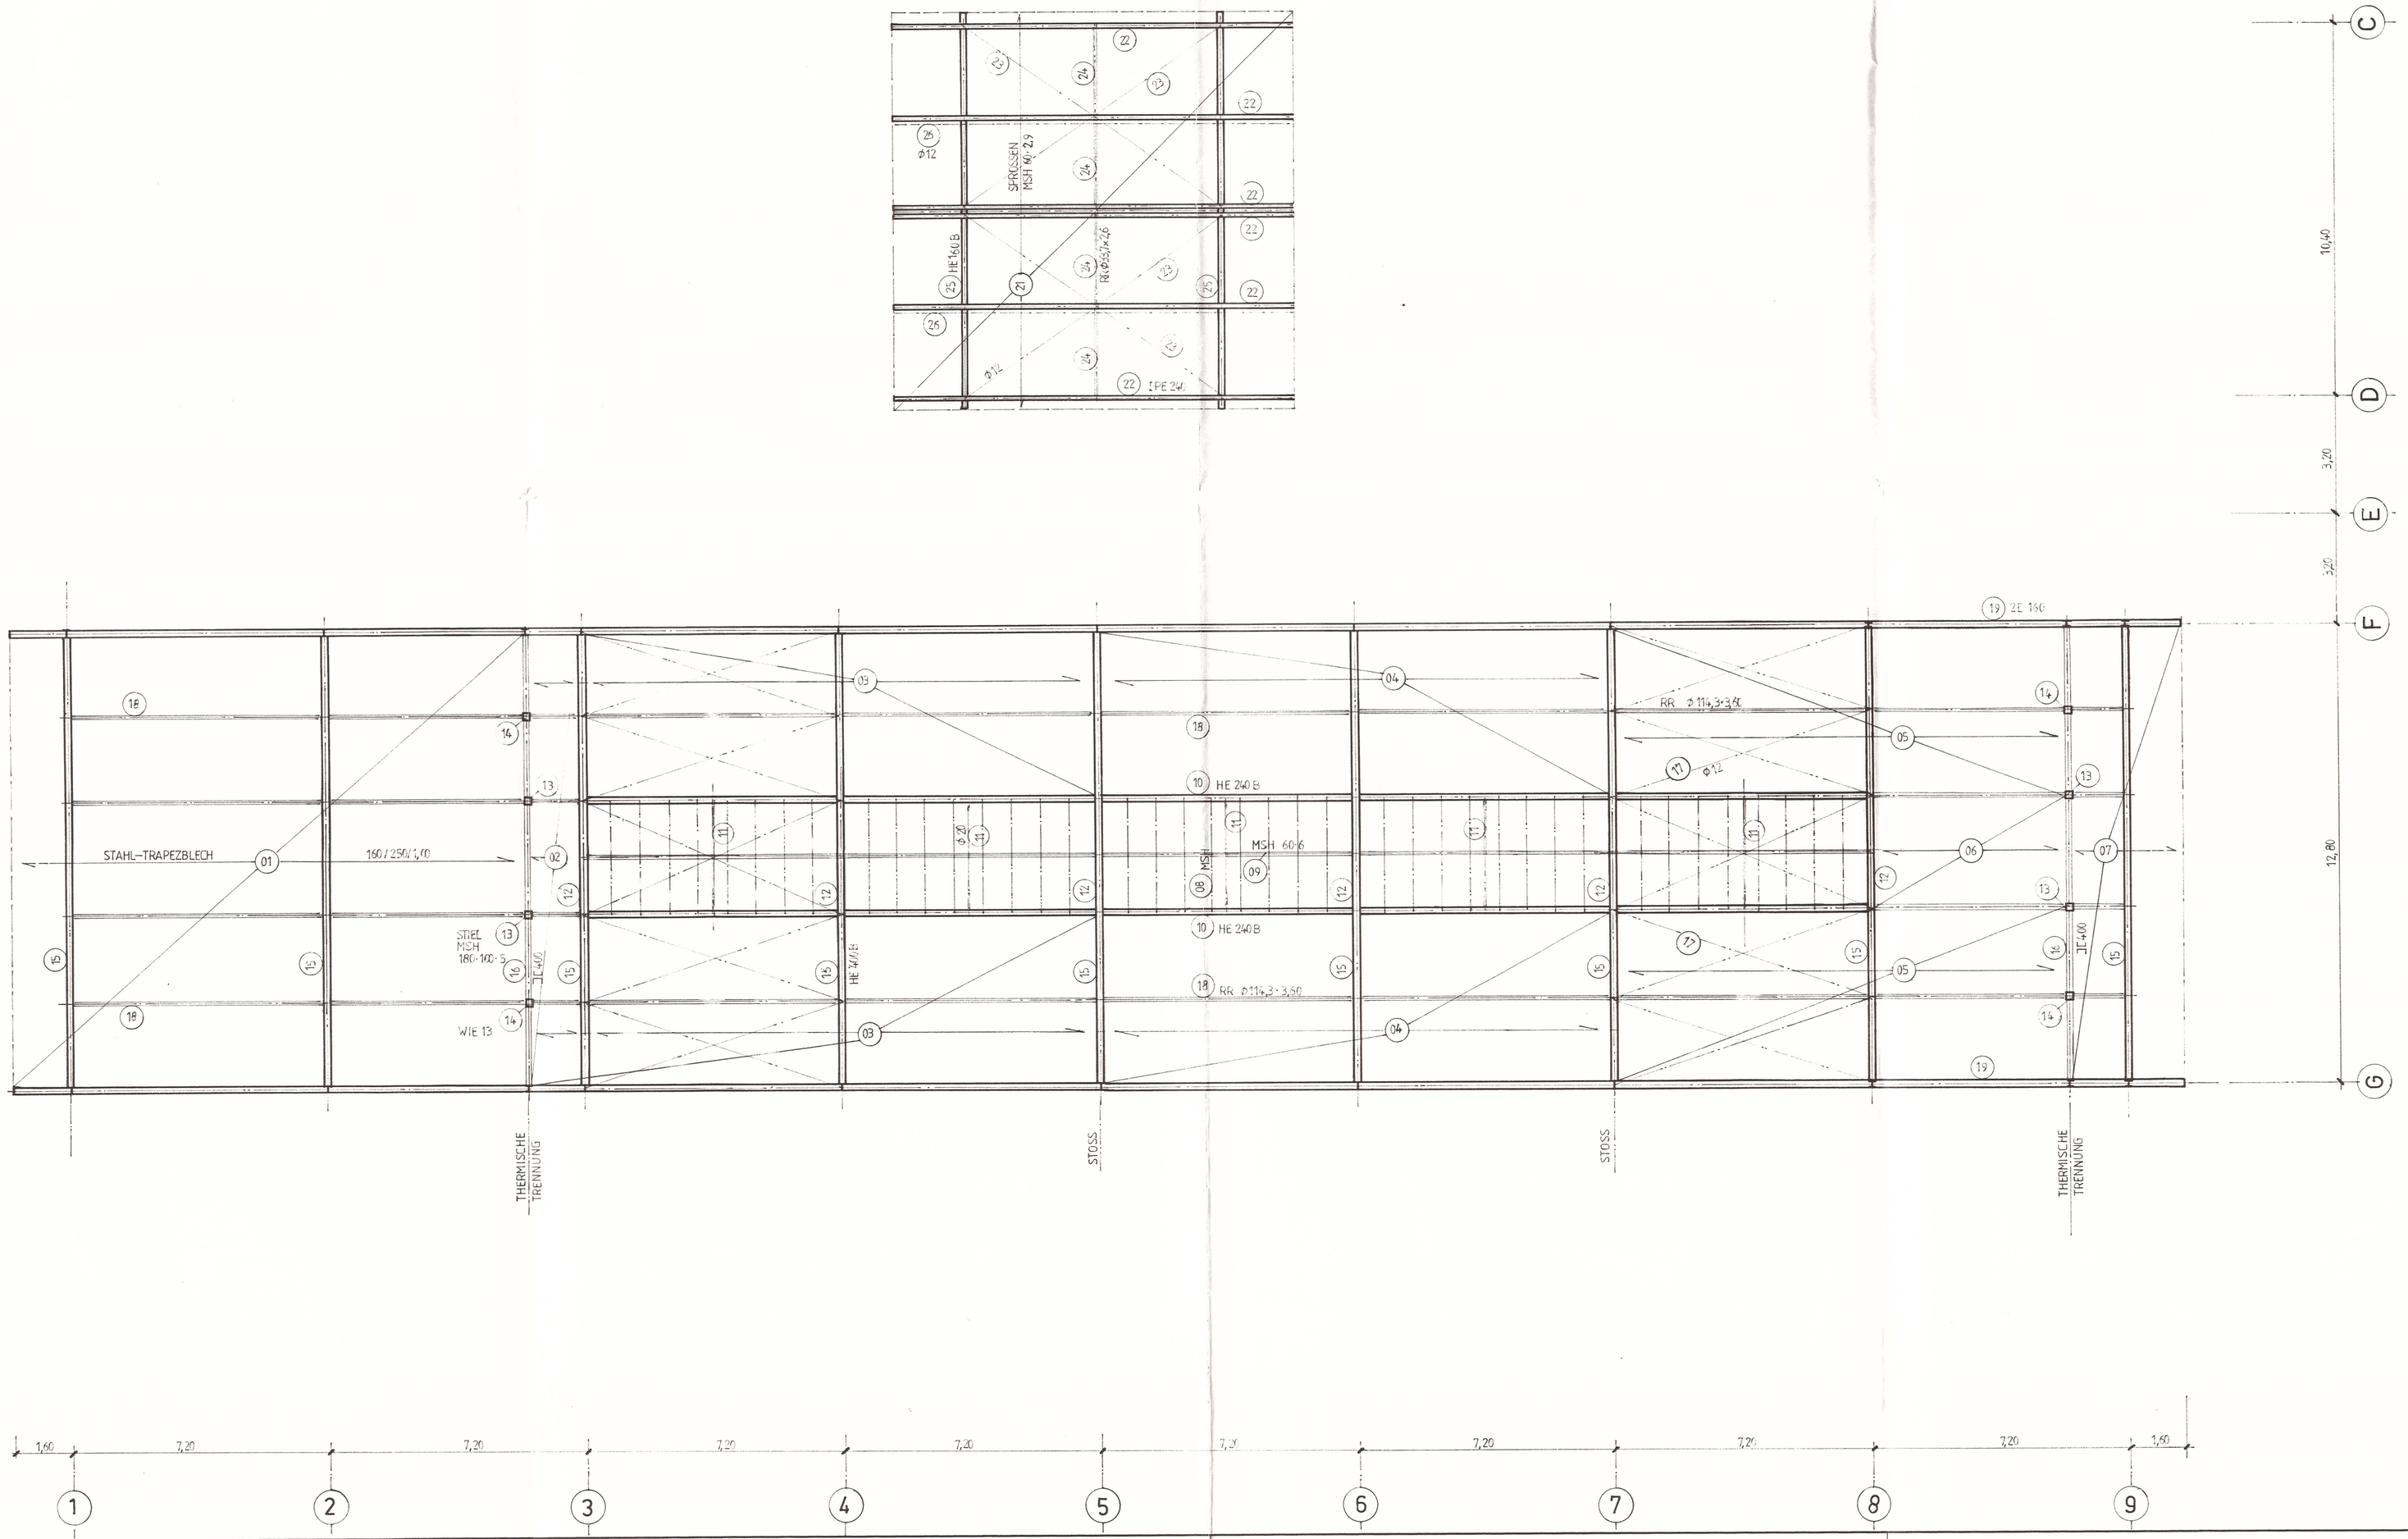

2. Ausfertigung

Gesehen

Peine, den 24. März 1995

Bauaufsicht

In statischer Hinsicht geprüft

Prüfnummer 94083-1

Braunschweig, den 10.03.95

Dr.-Ing. Peter Martens
Poststraße 7 · Tel. 33 80 88
38106 Braunschweig
Prüfingenieur für Baustatik gem. Verordnung v. 14. 12. 73 für die Fachrichtung Massivbau u. Stahlbau

INDEX	DATUM	GEZ.	ÄNDERUNG

KOORDINATION UND TRAGWERKSPLANUNG	ARCHITEKTUR UND HOCHBAUPLANUNG	VERMESSUNG UND VERKEHRSPLANUNG
grbv BERATENDE ING. IM BAUWESEN VBI SCHÜTZENWALL 5 30 319 HANNOVER TEL.:0511/98494-0	BAHLO·KÖHNKE·STOSBERG & PARTNER GMBH FREUNDALLEE 13 30 173 HANNOVER	DIPL.-ING. DIETER LINZ BERATENDER INGENIEUR VBI LUTHER WEG 82 31 515 WUNSTORF

BAUHERR STADT PEINE KANTSTRASSE 5 · 31 224 PEINE TELEFON 05171/49-0	PLANUNGSSTAND HÖHENANGABE 68.60 ÜNN ≙ ± 0.00
PROJEKT NAHVERKEHRSTERMINAL PEINE	GEZEICHNET BUCH. DATUM 10.12.94
PLANBEZEICHNUNG POSITIONSPLAN DACHGESCHOSS	GEPRÜFT DATUM
PROJEKT-NR. 24 720 / ZEICHNUNGS-NR. 501	MASZSTAB 1 : 100 FORMAT 594/970