VERTEILER					
INDEX	BAUHERR	PRÜF-ING.	FT-HERST.	BAUSTELLE	ARCHITEKT

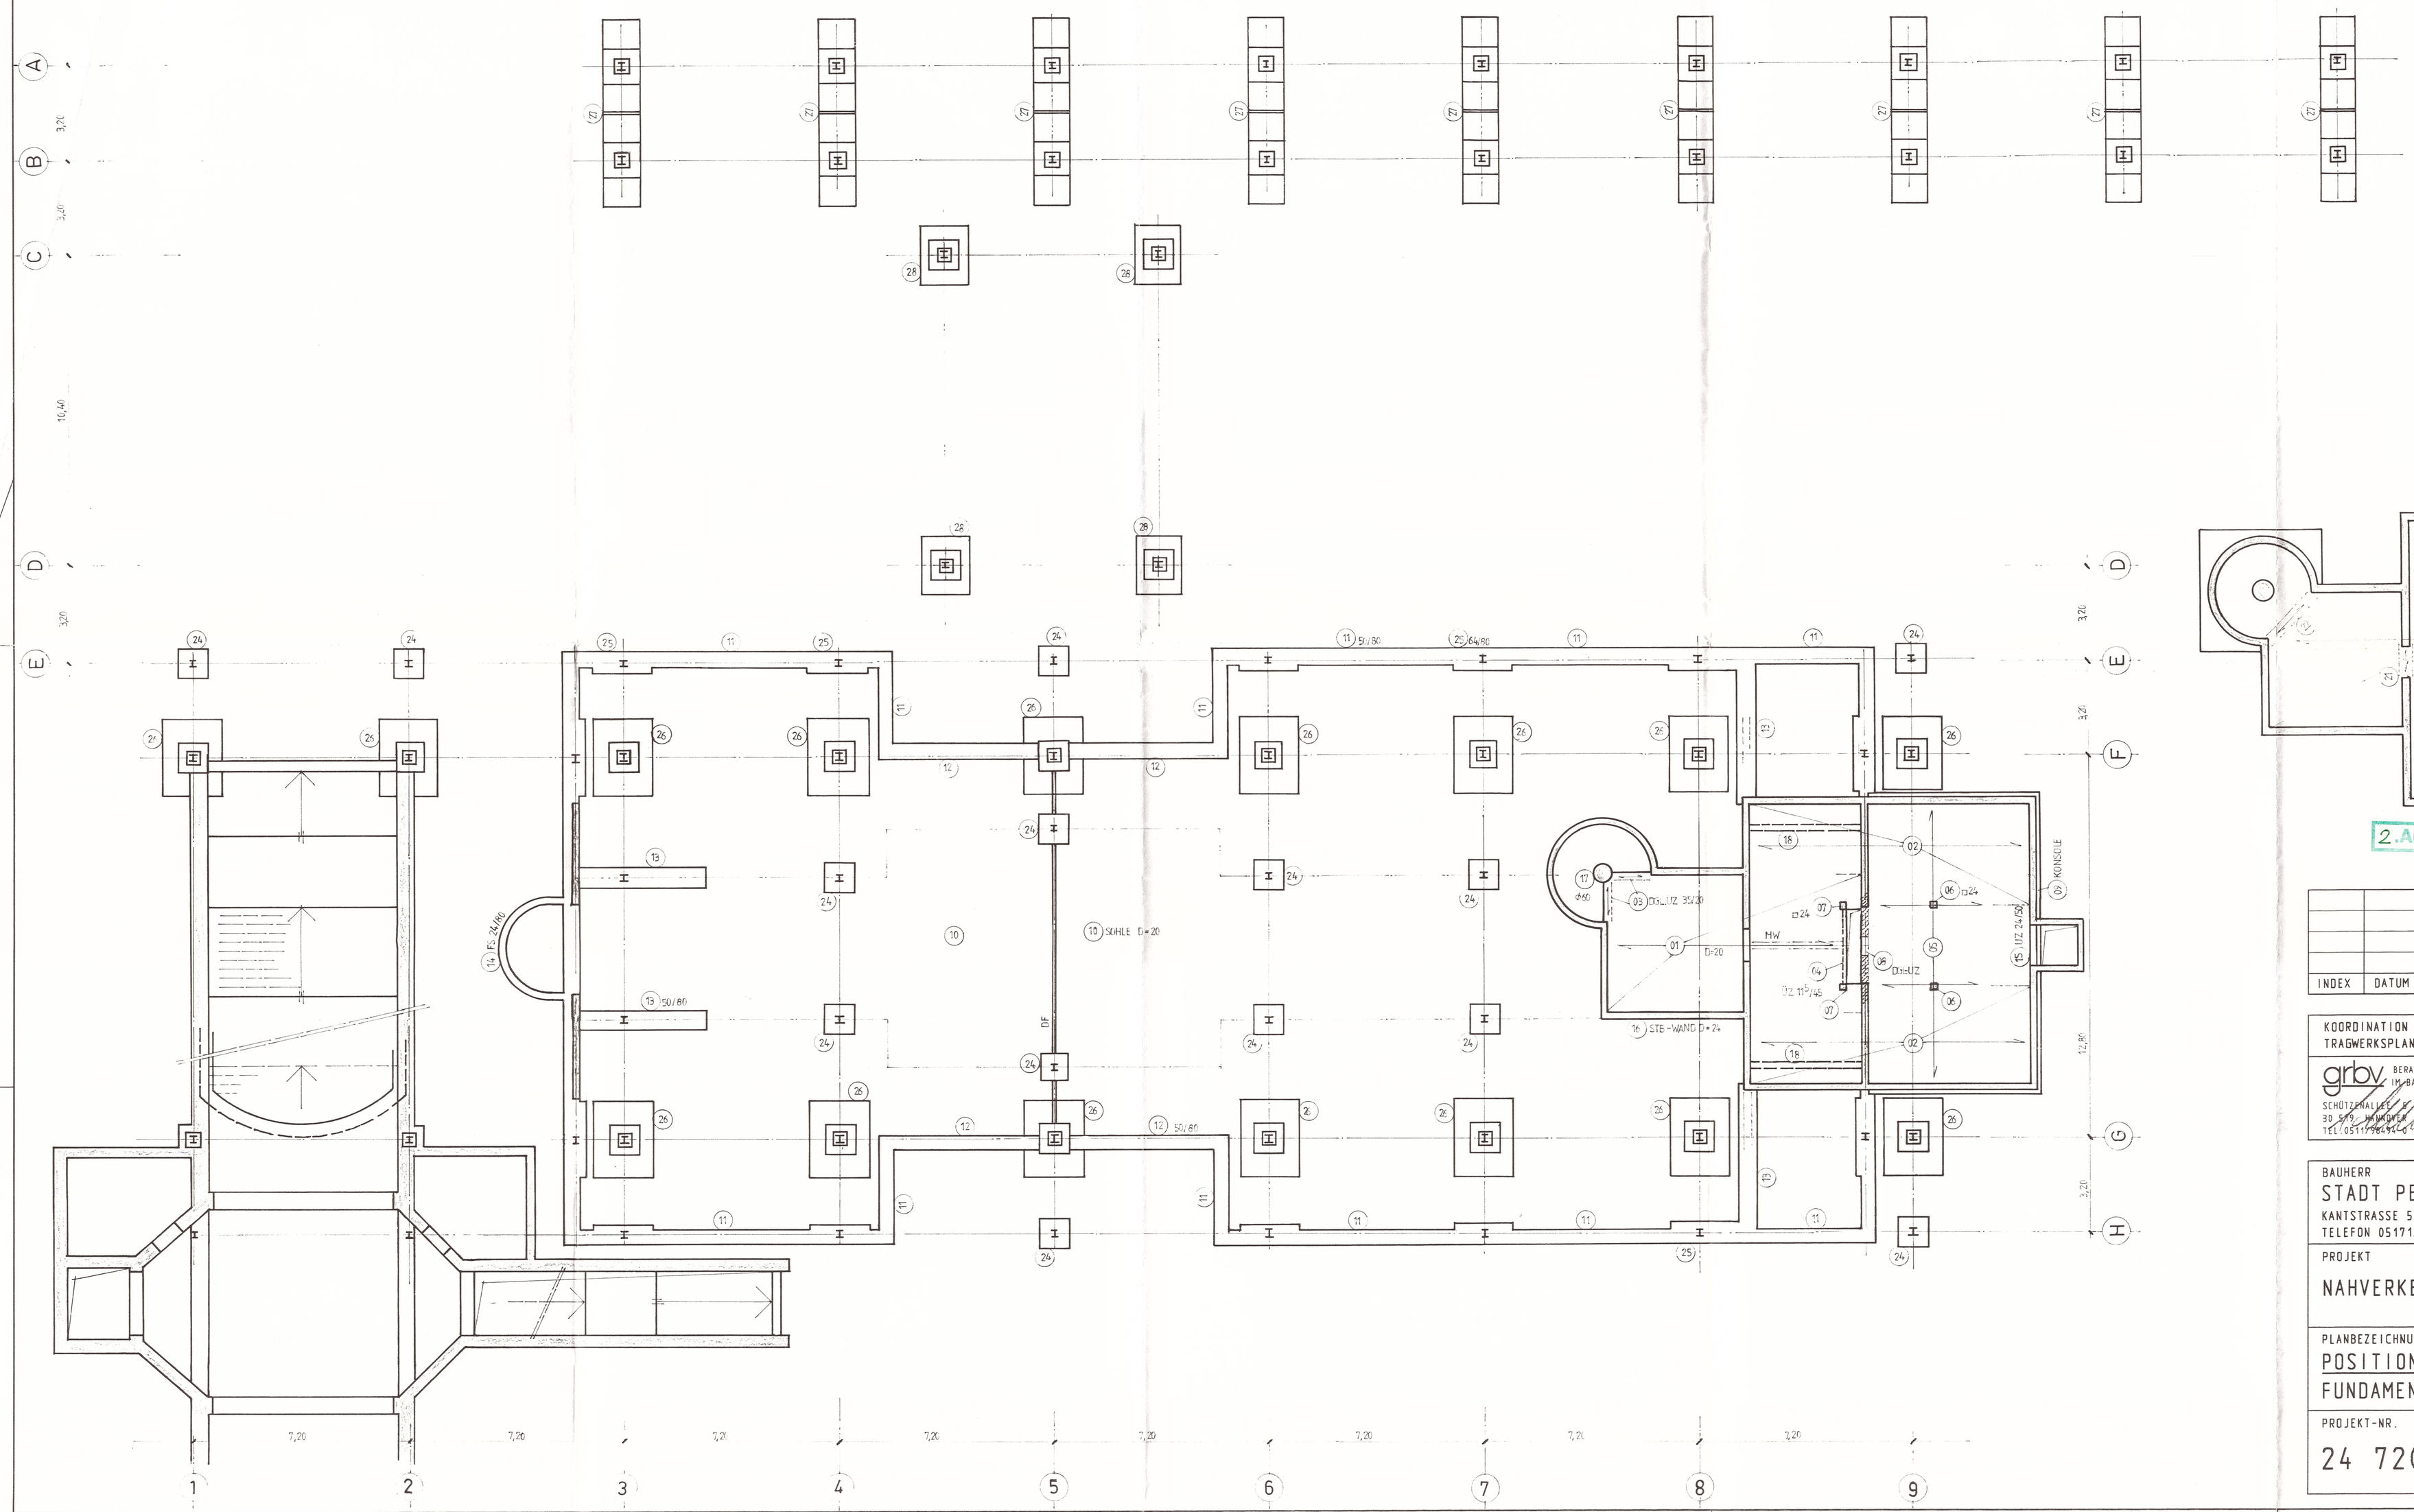

Grundriss - Sohle

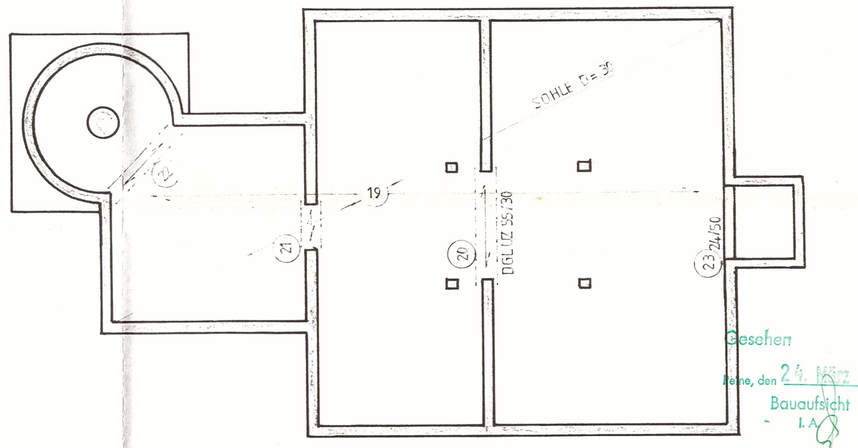

Geprüft
Peine, den 24. März 1995
Bauaufsicht
i.A.

2.Ausfertigung

In statischer Hinsicht geprüft
Prüfnummer 94083-1
Braunschweig, den 10.03.95
Dr.-Ing. Peter Martens
Pockelsstraße 7 · Tel. 33 80 80
38106 Braunschweig
Prüfingenieur für Baustatik gem. Verordnung v. 14. 12. 73 für die Fachrichtung Massivbau u. Stahlbau

INDEX	DATUM	GEZ.	ÄNDERUNG

KOORDINATION UND TRAGWERKSPLANUNG	ARCHITEKTUR UND HOCHBAUPLANUNG	VERMESSUNG UND VERKEHRSPLANUNG
grbv. BERATENDE ING. IN BAUWESEN VBI SCHÜTZENALLEE 37 30 519 HANNOVER TEL. 05117/664260	BAHLO-KÖHNKE-STOSBERG & PARTNER GMBH FREUNDALLEE 13 30 173 HANNOVER	DIPL.-ING. DIETER LINZ BERATENDER INGENIEUR VBI LUTHER WEG 82 31 515 WUNSTORF

BAUHERR STADT PEINE KANTSTRASSE 5 · 31 224 PEINE TELEFON 05171/49-0	PLANUNGSSTAND
	HÖHENANGABE 68.60 ÜNN ≙ ± 0.00
PROJEKT NAHVERKEHRSTERMINAL PEINE	GEZEICHNET BUCHINGER
	DATUM 16.12.94
PLANBEZEICHNUNG POSITIONSPLAN FUNDAMENTE UND SOHLE	GEPRÜFT
	DATUM
PROJEKT-NR. 24 720 / ZEICHNUNGS-NR. 503	MASZSTAB 1 : 100
	FORMAT 594/970