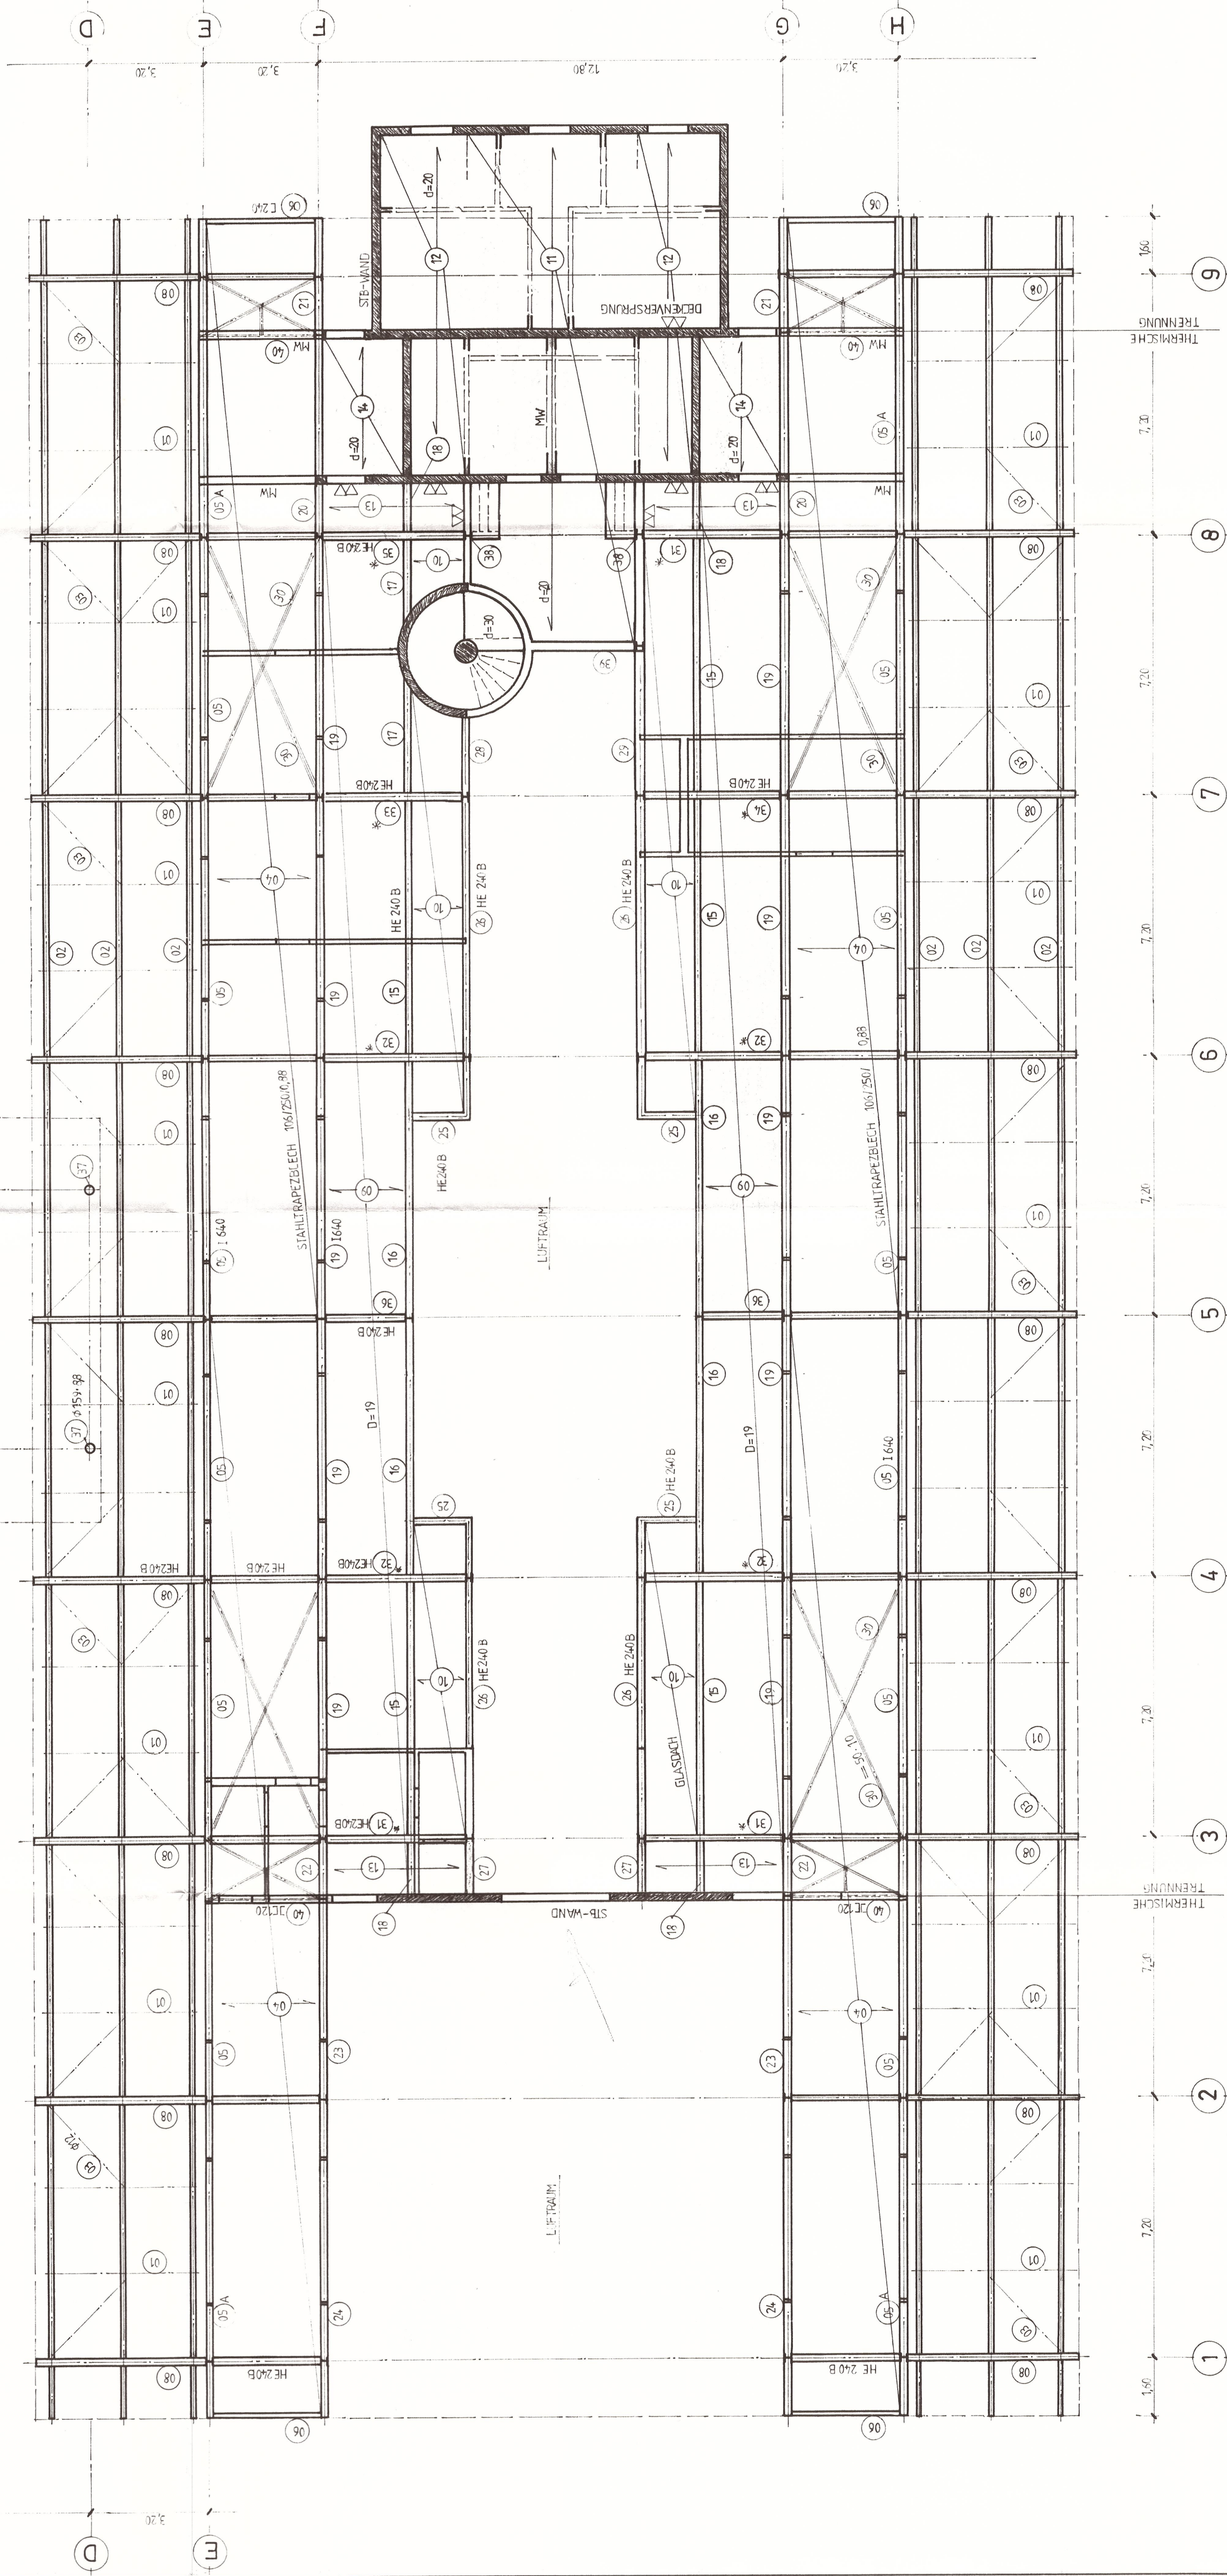
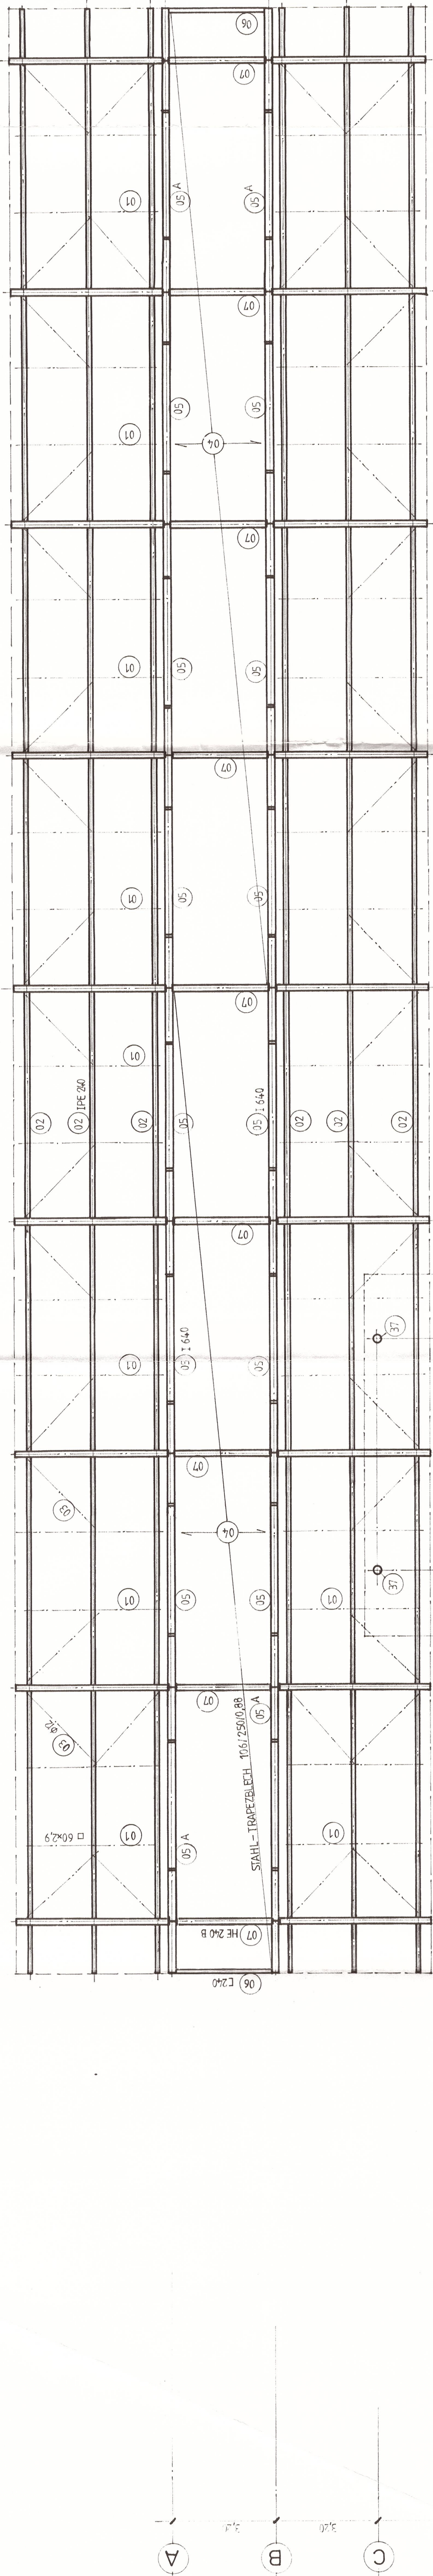


[illegible]

In statischer Hinsicht geprüft
Prüfnummer Braunschweig, den
9408-1 10.03.95
Dr.-Ing. Peter Martens
Podeststraße 7, Tel. 35 30 00
3016 Braunschweig
Prüfungsurteil für Baustatik gen. Verordnung
v. 14. 12. 20 der Fachrichtung Maschinenbau

[illegible]

KOORDINATION UND TRADEMARKPLANUNG	ARCHITEKTUR UND HOCHBAUPLANUNG	VERMESSUNG UND VERKEHRSPLANUNG
gibx BEATREUERIN VON BAUMBERG+VBI STUHL-ROSENTHAL 30 519 HANNOVER TEL. 0511/39834-0	BAHLO-KÖHKE-STOSBERG & PARTNER FRIEDLANDLEE 13 30 173 HANNOVER	DIPLO.-ING. DIETER LINZ BEATREUER INGENIEUR VBI LUTHER-HEG 32 34 515 MÜNSTER
		

BAUHERR	STADT PEINE KANTSTRASSE 5 + 31 224 PEINE TELEFON 05171/49-0		PROJEKT	NAHVERKEHRSTERMINAL PEINE		PLANUNGSSTAND	HÜHENANGABE 68.60 UNN ± 0.00
PLANBEZEICHNUNG POSITIONSPLAN DECKE ÜBER ERDGESCHOSS			ZEICHNUNGS-NR. 24 720		PROJEKT-NR. 502	GEPRÜFT	DATUM
						DATUM	MASSSTAB 1 : 100
						DATUM	FORMAT 594/970