VERTEILER					
INDEX	BAUHERR	PRÜF-ING.	FT-HERST.	BAUSTELLE	ARCHITEKT

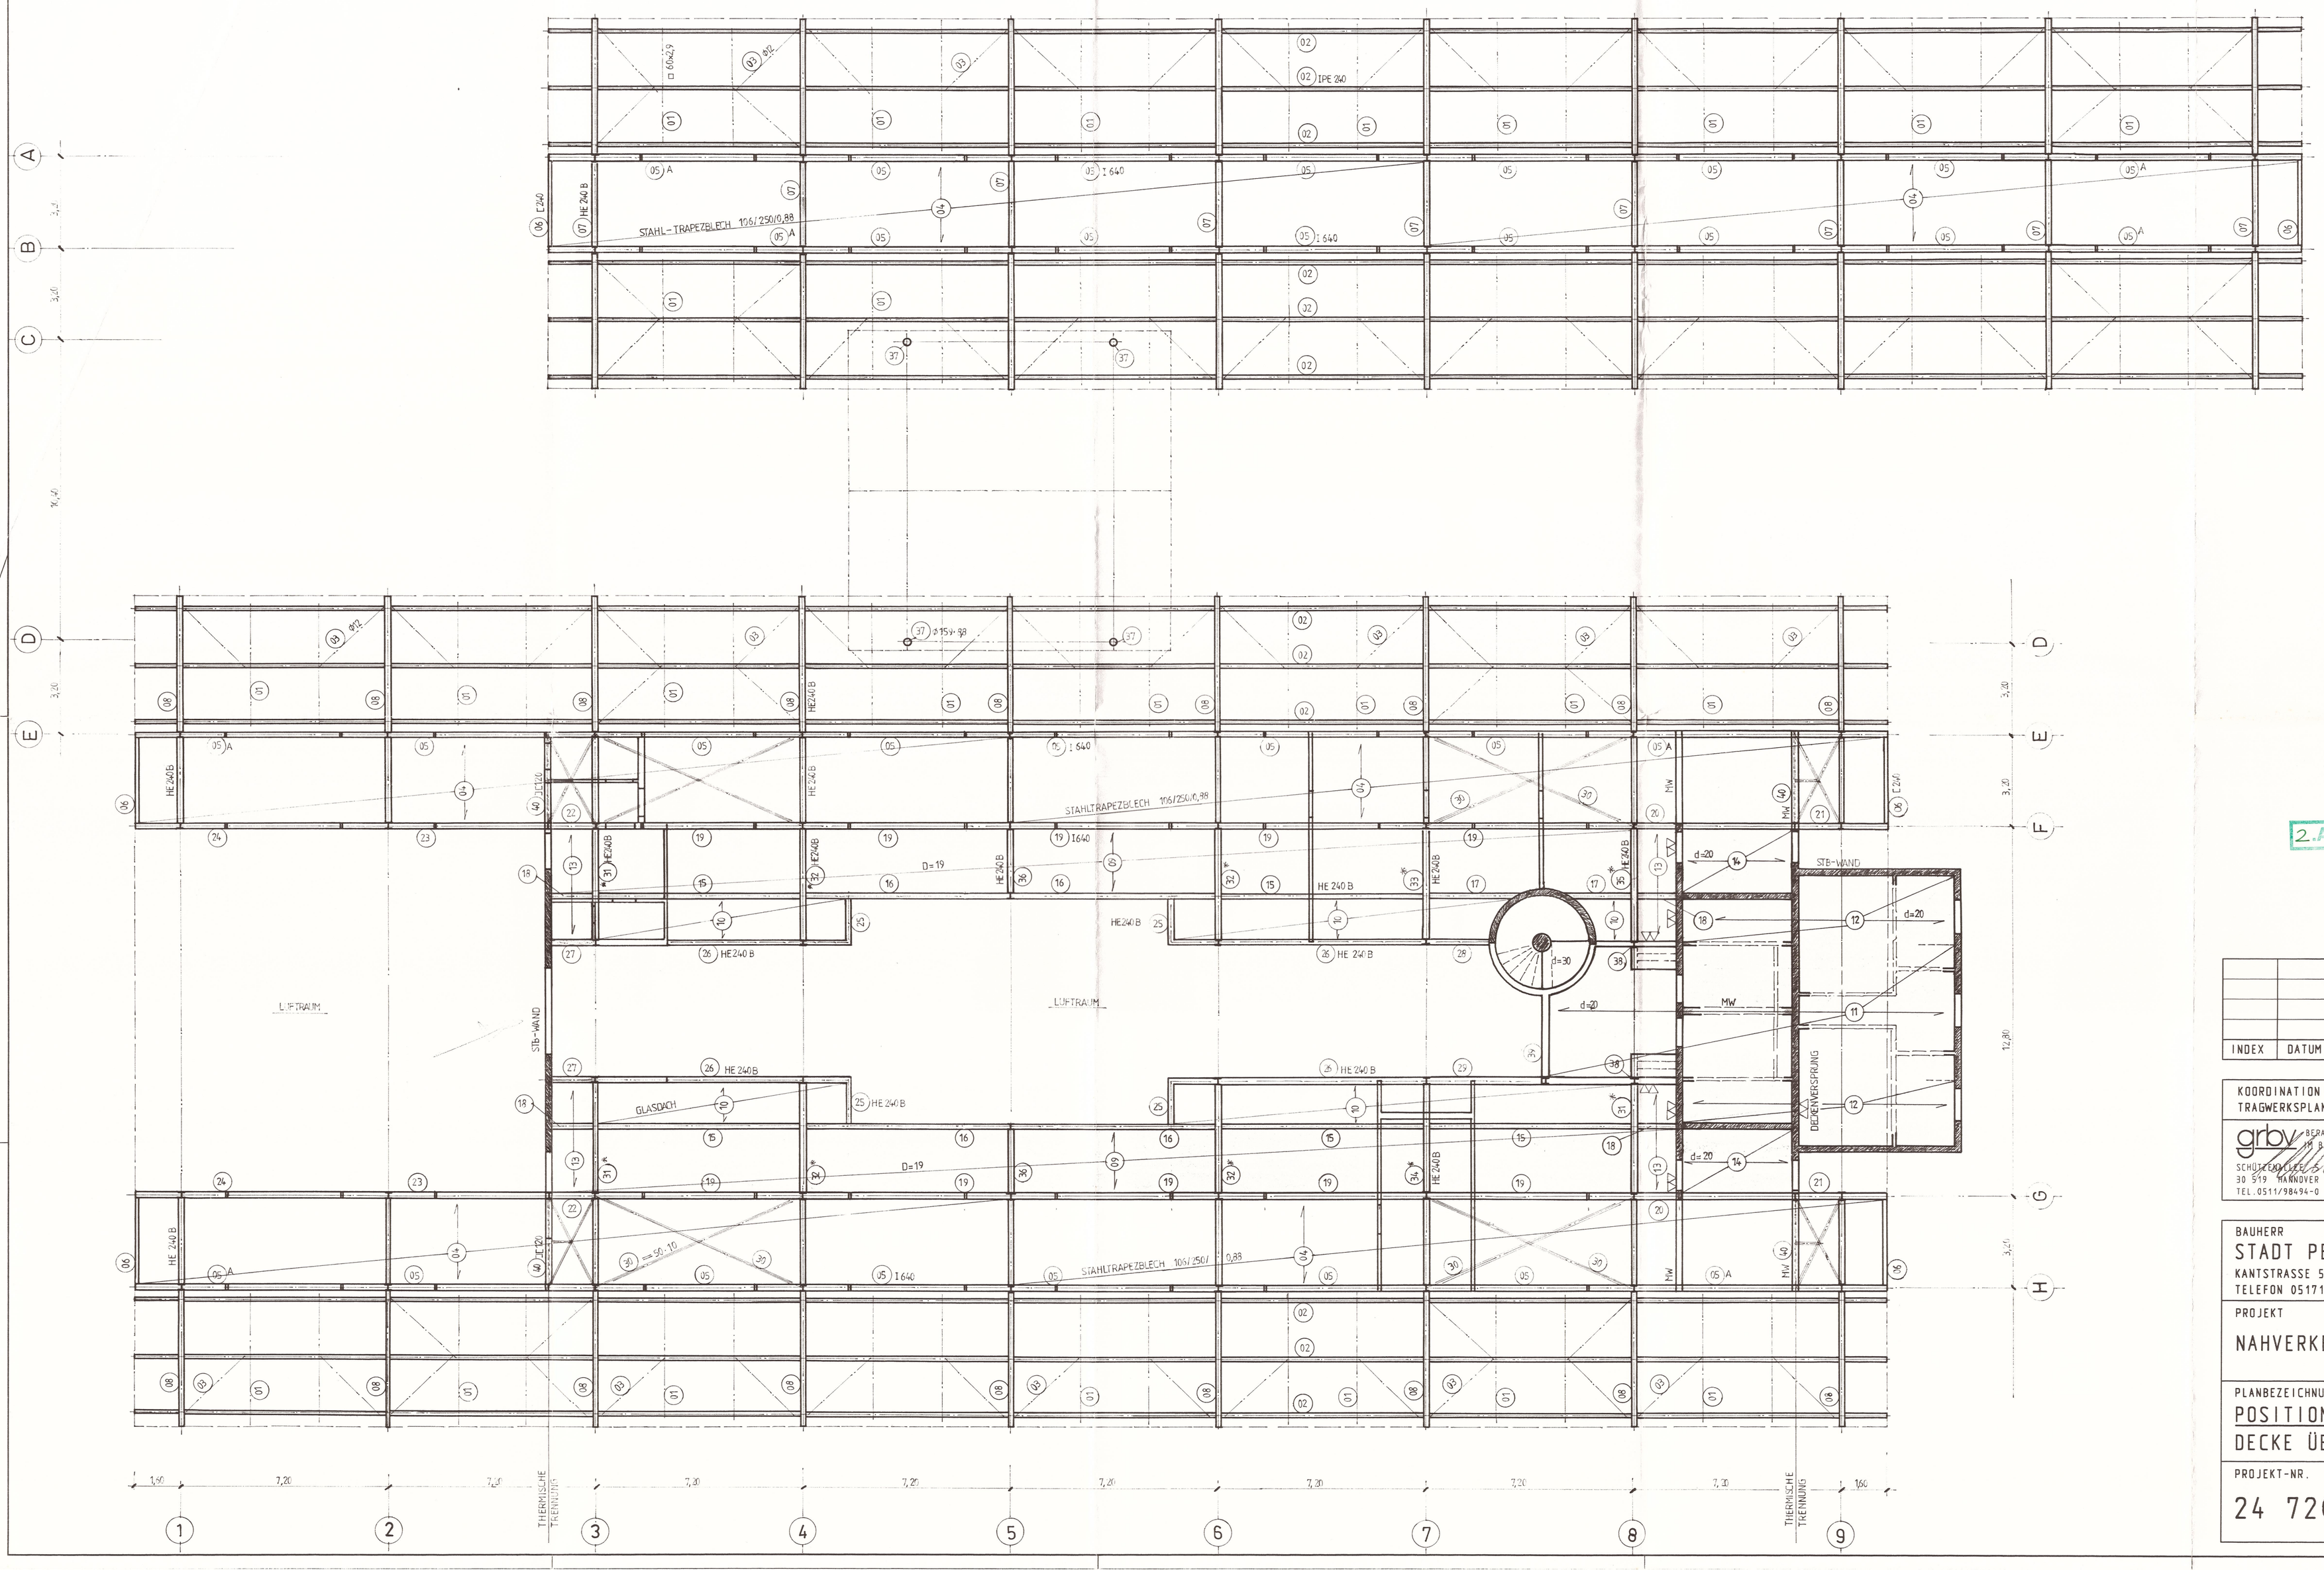

2.Ausfertigung

Gesehen

Peine, den 24 März 1995

Bauaufsicht

i.A.

In statischer Hinsicht geprüft

Prüfnummer 94083-1 Braunschweig, den 10.03.95

Dr.-Ing. Peter Martens
Pockelsstraße 7 · Tel. 33 80 90
38106 Braunschweig

Prüfingenieur für Baustatik gem. Verordnung v. 14. 12. 73 für die Fachrichtung Massivbau u. Stahlbau

INDEX	DATUM	GEZ.	ÄNDERUNG

KOORDINATION UND TRAGWERKSPLANUNG	ARCHITEKTUR UND HOCHBAUPLANUNG	VERMESSUNG UND VERKEHRSPLANUNG
grbv BERATENDE ING. IN BAUWESEN VBI SCHULZ UND PARTNER 30 519 HANNOVER TEL.0511/98494-0	BAHLO·KÖHNKE·STOSBERG & PARTNER GMBH FREUNDALLEE 13 30 173 HANNOVER	DIPL.-ING.DIETER LINZ BERATENDER INGENIEUR VBI LUTHER WEG 82 31 515 WUNSTORF

BAUHERR STADT PEINE KANTSTRASSE 5 · 31 224 PEINE TELEFON 05171/49-0	PLANUNGSSTAND
	HÖHENANGABE 68.60 ÜNN ≙ ± 0.00
PROJEKT NAHVERKEHRSTERMINAL PEINE	GEZEICHNET BUCHINGER
	DATUM
PLANBEZEICHNUNG POSITIONSPLAN DECKE ÜBER ERDGESCHOSS	GEPRÜFT
	DATUM
PROJEKT-NR. 24 720 / ZEICHNUNGS-NR. 502	MASZSTAB 1 : 100
	FORMAT 594/970